


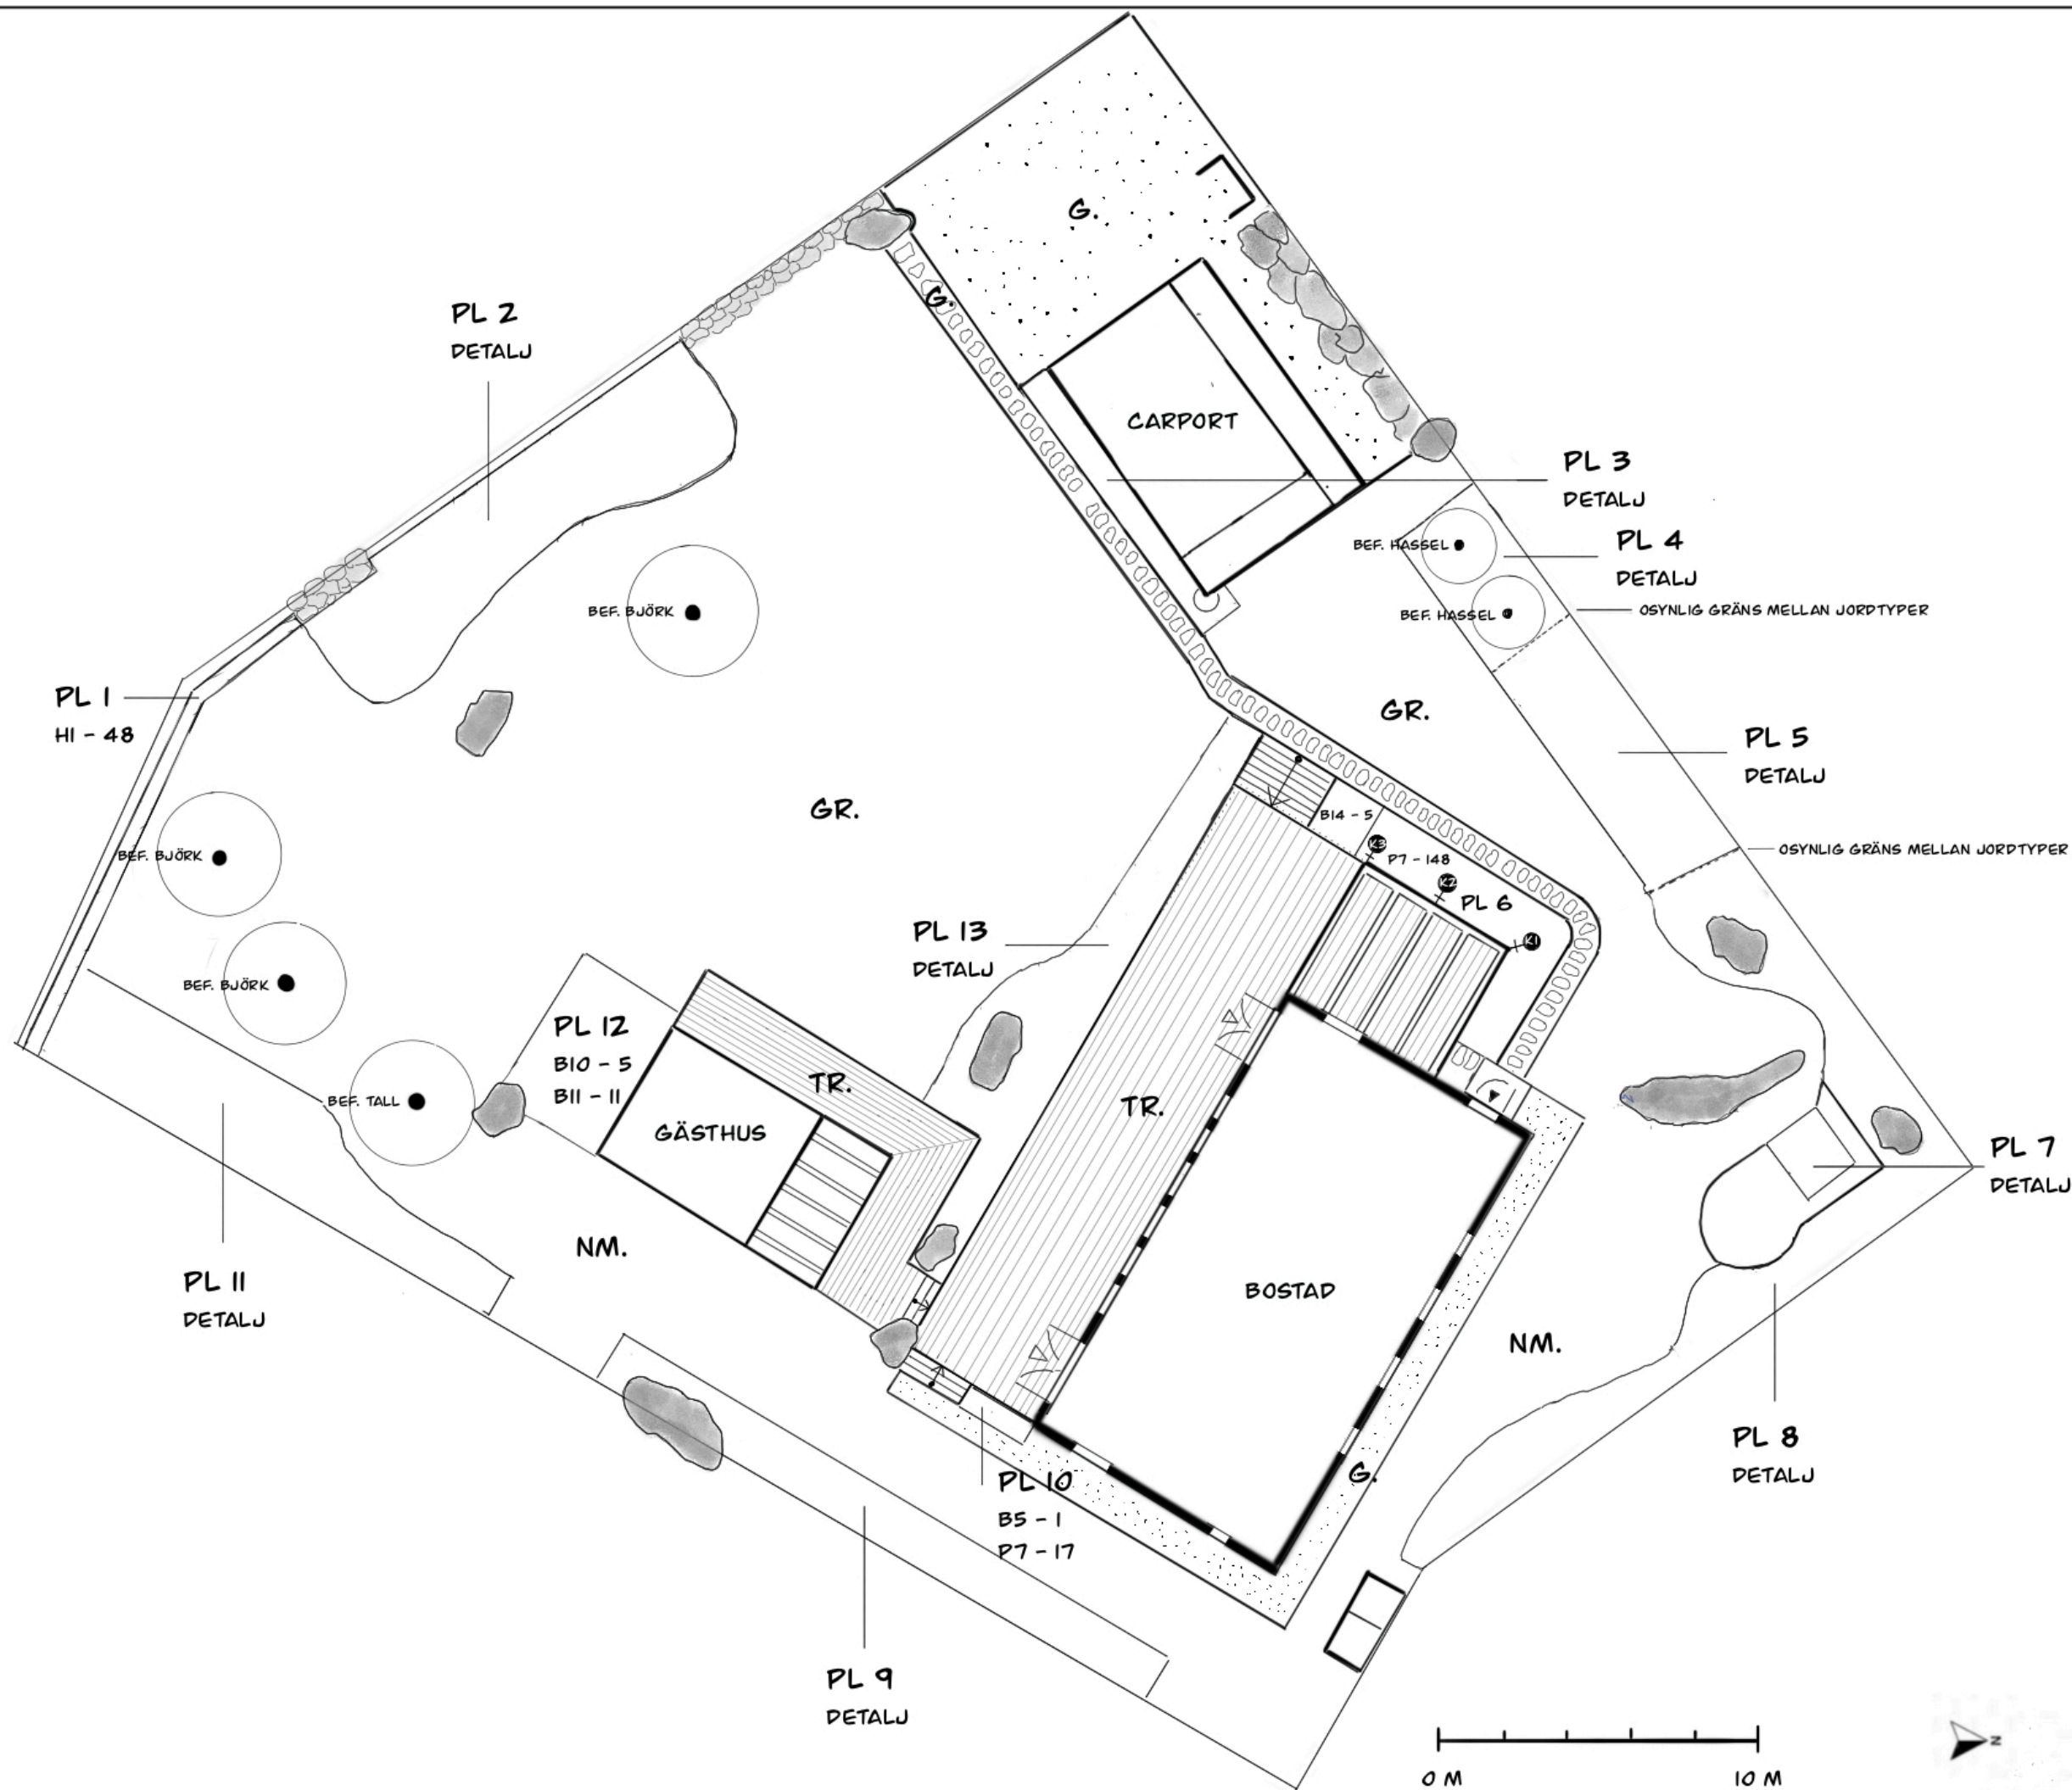

- G. - grus
- Gr. - gräs
- NM. - naturmatta
- Tr. - trätrall
- Bef. sten
- Bef. träd/buske
- Nytt träd/buske
- Uppbindning

Planteringsanvisning:
Ytor med fler av en enda art planteras i förband.

Ytor med flera arter planteras slumpvis.

Vid berg-i-dagen planteras där jorddjupet tillåter.

Detaljerad PP finns för alla ytor utom PL1, PL6, PL10 och PL12.

För anläggning se:
MPP Översikt
Detaljritning D1-D4
Konstruktionsskiss K1-K3
Sektionsritning SA - SC
Planteringsplan + detaljritningar
Belysningsplan
Materiallista
Växtlista

PL1-PL3, PL6, PL8-9, PL11-13: 40 cm djup, bef jord blandas upp med 50% Hasselfors E- jord, resterna sprids över ytorna för GR och NM
PL4: endast kantskärmning
PL5, PL7: 40 cm djup, bef jord byts ut mot Rhododendronjord, resterna sprids ut över ytorna för GR och NM.
PL10: 50 cm djup, bef jord blandas upp med 50 % Rhododendronjord.

All anläggning utförs i enlighet med Mark-AMA

Projekt

Fastighet/Adress

Företag/Ritad av
MERIT ÖHRING TRÄDGÅRD AB
TFN 079 079 43 29


Ritningsinnehåll
PLANTERINGSPLAN

Skala & format
1:200, A3
Nr
6


Datum/Version

Alla mått måste kontrollmätas på plats


PP DETALJ PL2

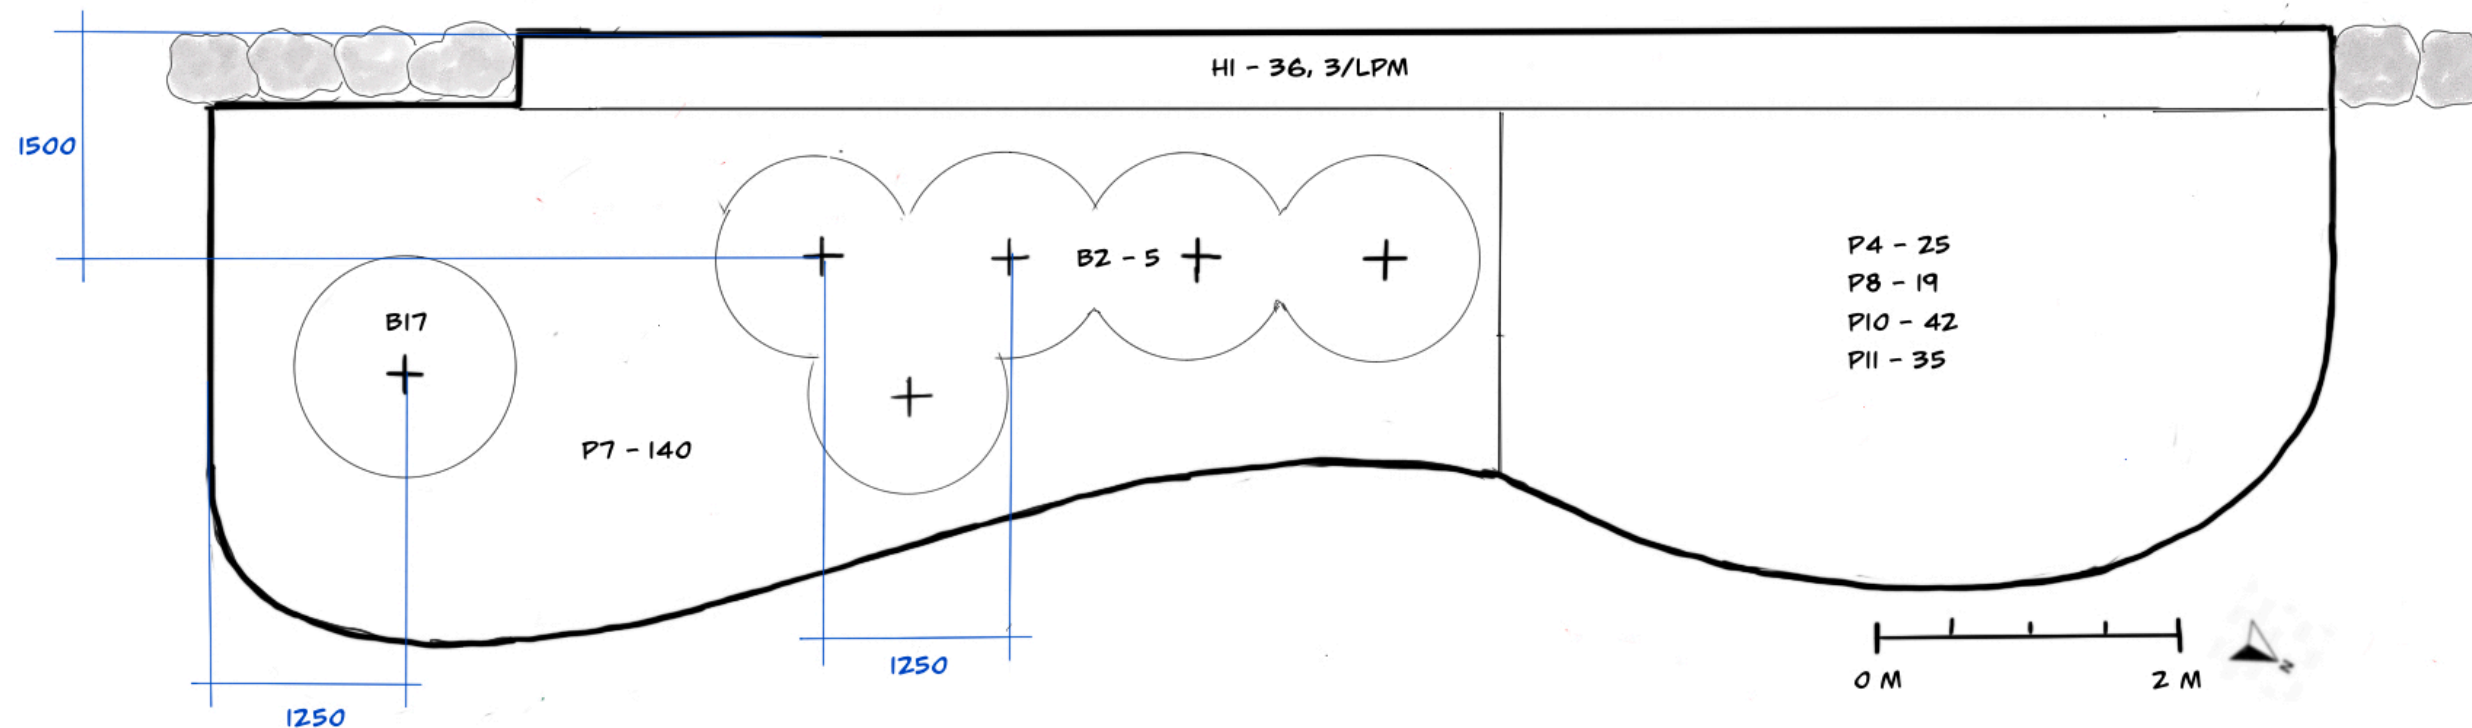

PP DETALJ PL4 OCH 5

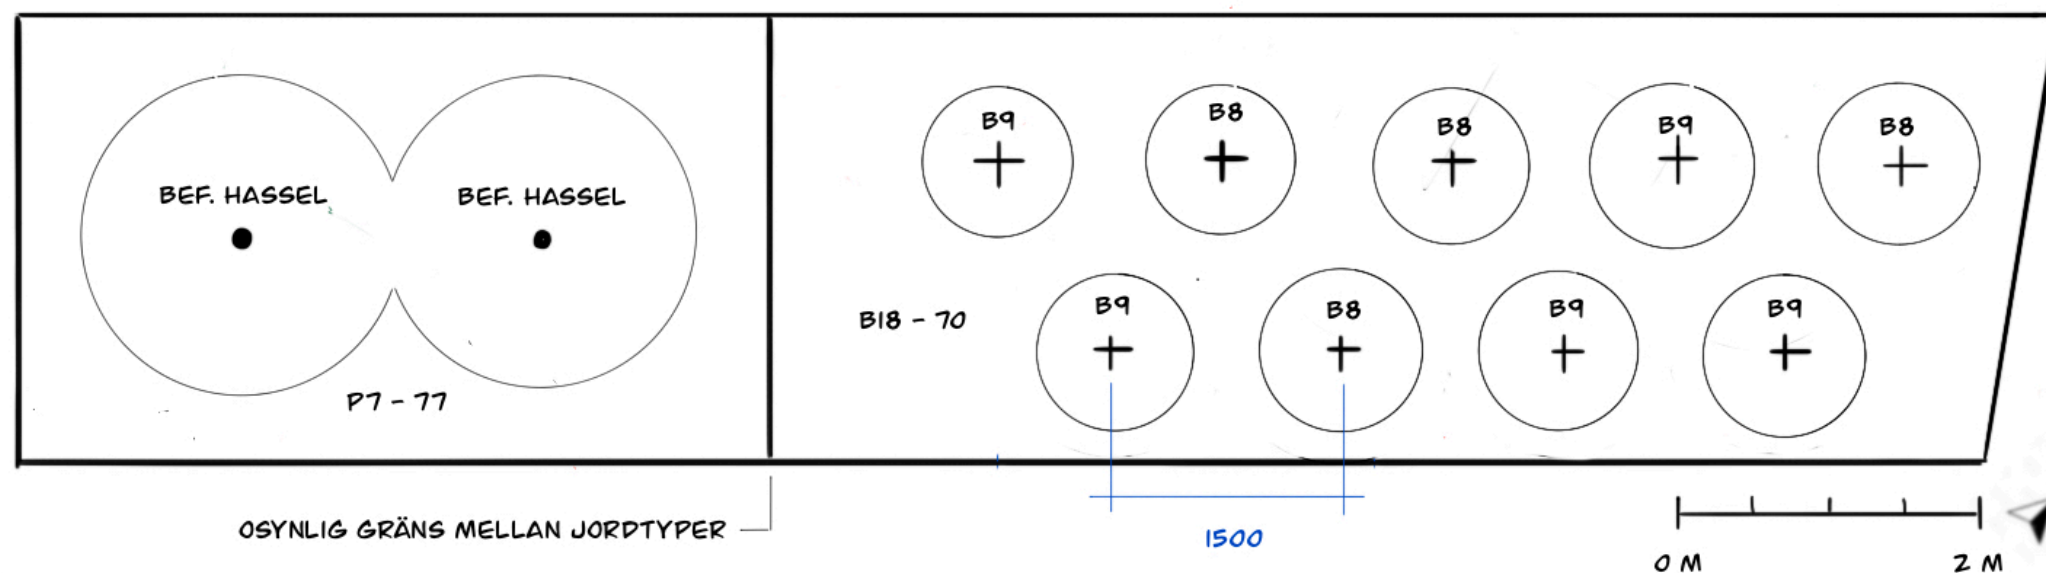

PP DETALJ PL 3

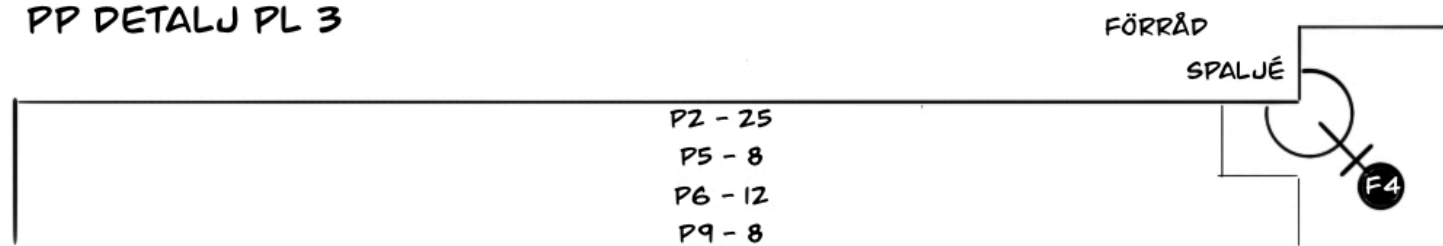

- Bef. träd/buske
- + Nytt träd/buske
- Bef. sten
- Måttanvisning
- + Uppbindning

Planteringsanvisning:

Ytor med fler av en enda art planteras i förband.

Ytor med flera arter planteras slumpvis.

Vid berg-i-dagen planteras där jorddjupet tillåter.

Detaljerad PP finns för alla ytor utom PL1, PL6, PL10 och PL12.

För anläggning se:

MPP Översikt
Detaljritning D1-D4
Konstruktionsskiss K1-K3
Sektionsritning SA - SC
Planteringsplan + detaljritningar
Belysningsplan
Materiallista
Växtlista

PL1- PL3, PL6, PL8-9, PL11-13: 40 cm djup, bef jord blandas upp med 50% Hasselfors E- jord, resterna sprids över ytorna för GR och NM.
PL4: endast kantskärning
PL5, PL7: 40 cm djup, bef jord byts ut mot Rhododendronjord, resterna sprids ut över ytorna för GR och NM.
PL10: 50 cm djup, bef jord blandas upp med 50 % Rhododendronjord.

All anläggning utförs enligt Mark-AMA

Projekt

Fastighet/Adress

Företag/Ritad av
MERIT ÖHRING TRÄDGÅRD AB
TFN 079 079 43 29

Ritningsinnehåll
PP DETALJ 2, 3, 4-5, 7

Skala & format
1:50, A3, FÄRG
Nr
6A_A

Datum/Version

Alla mått måste kontrollmätas på plats