


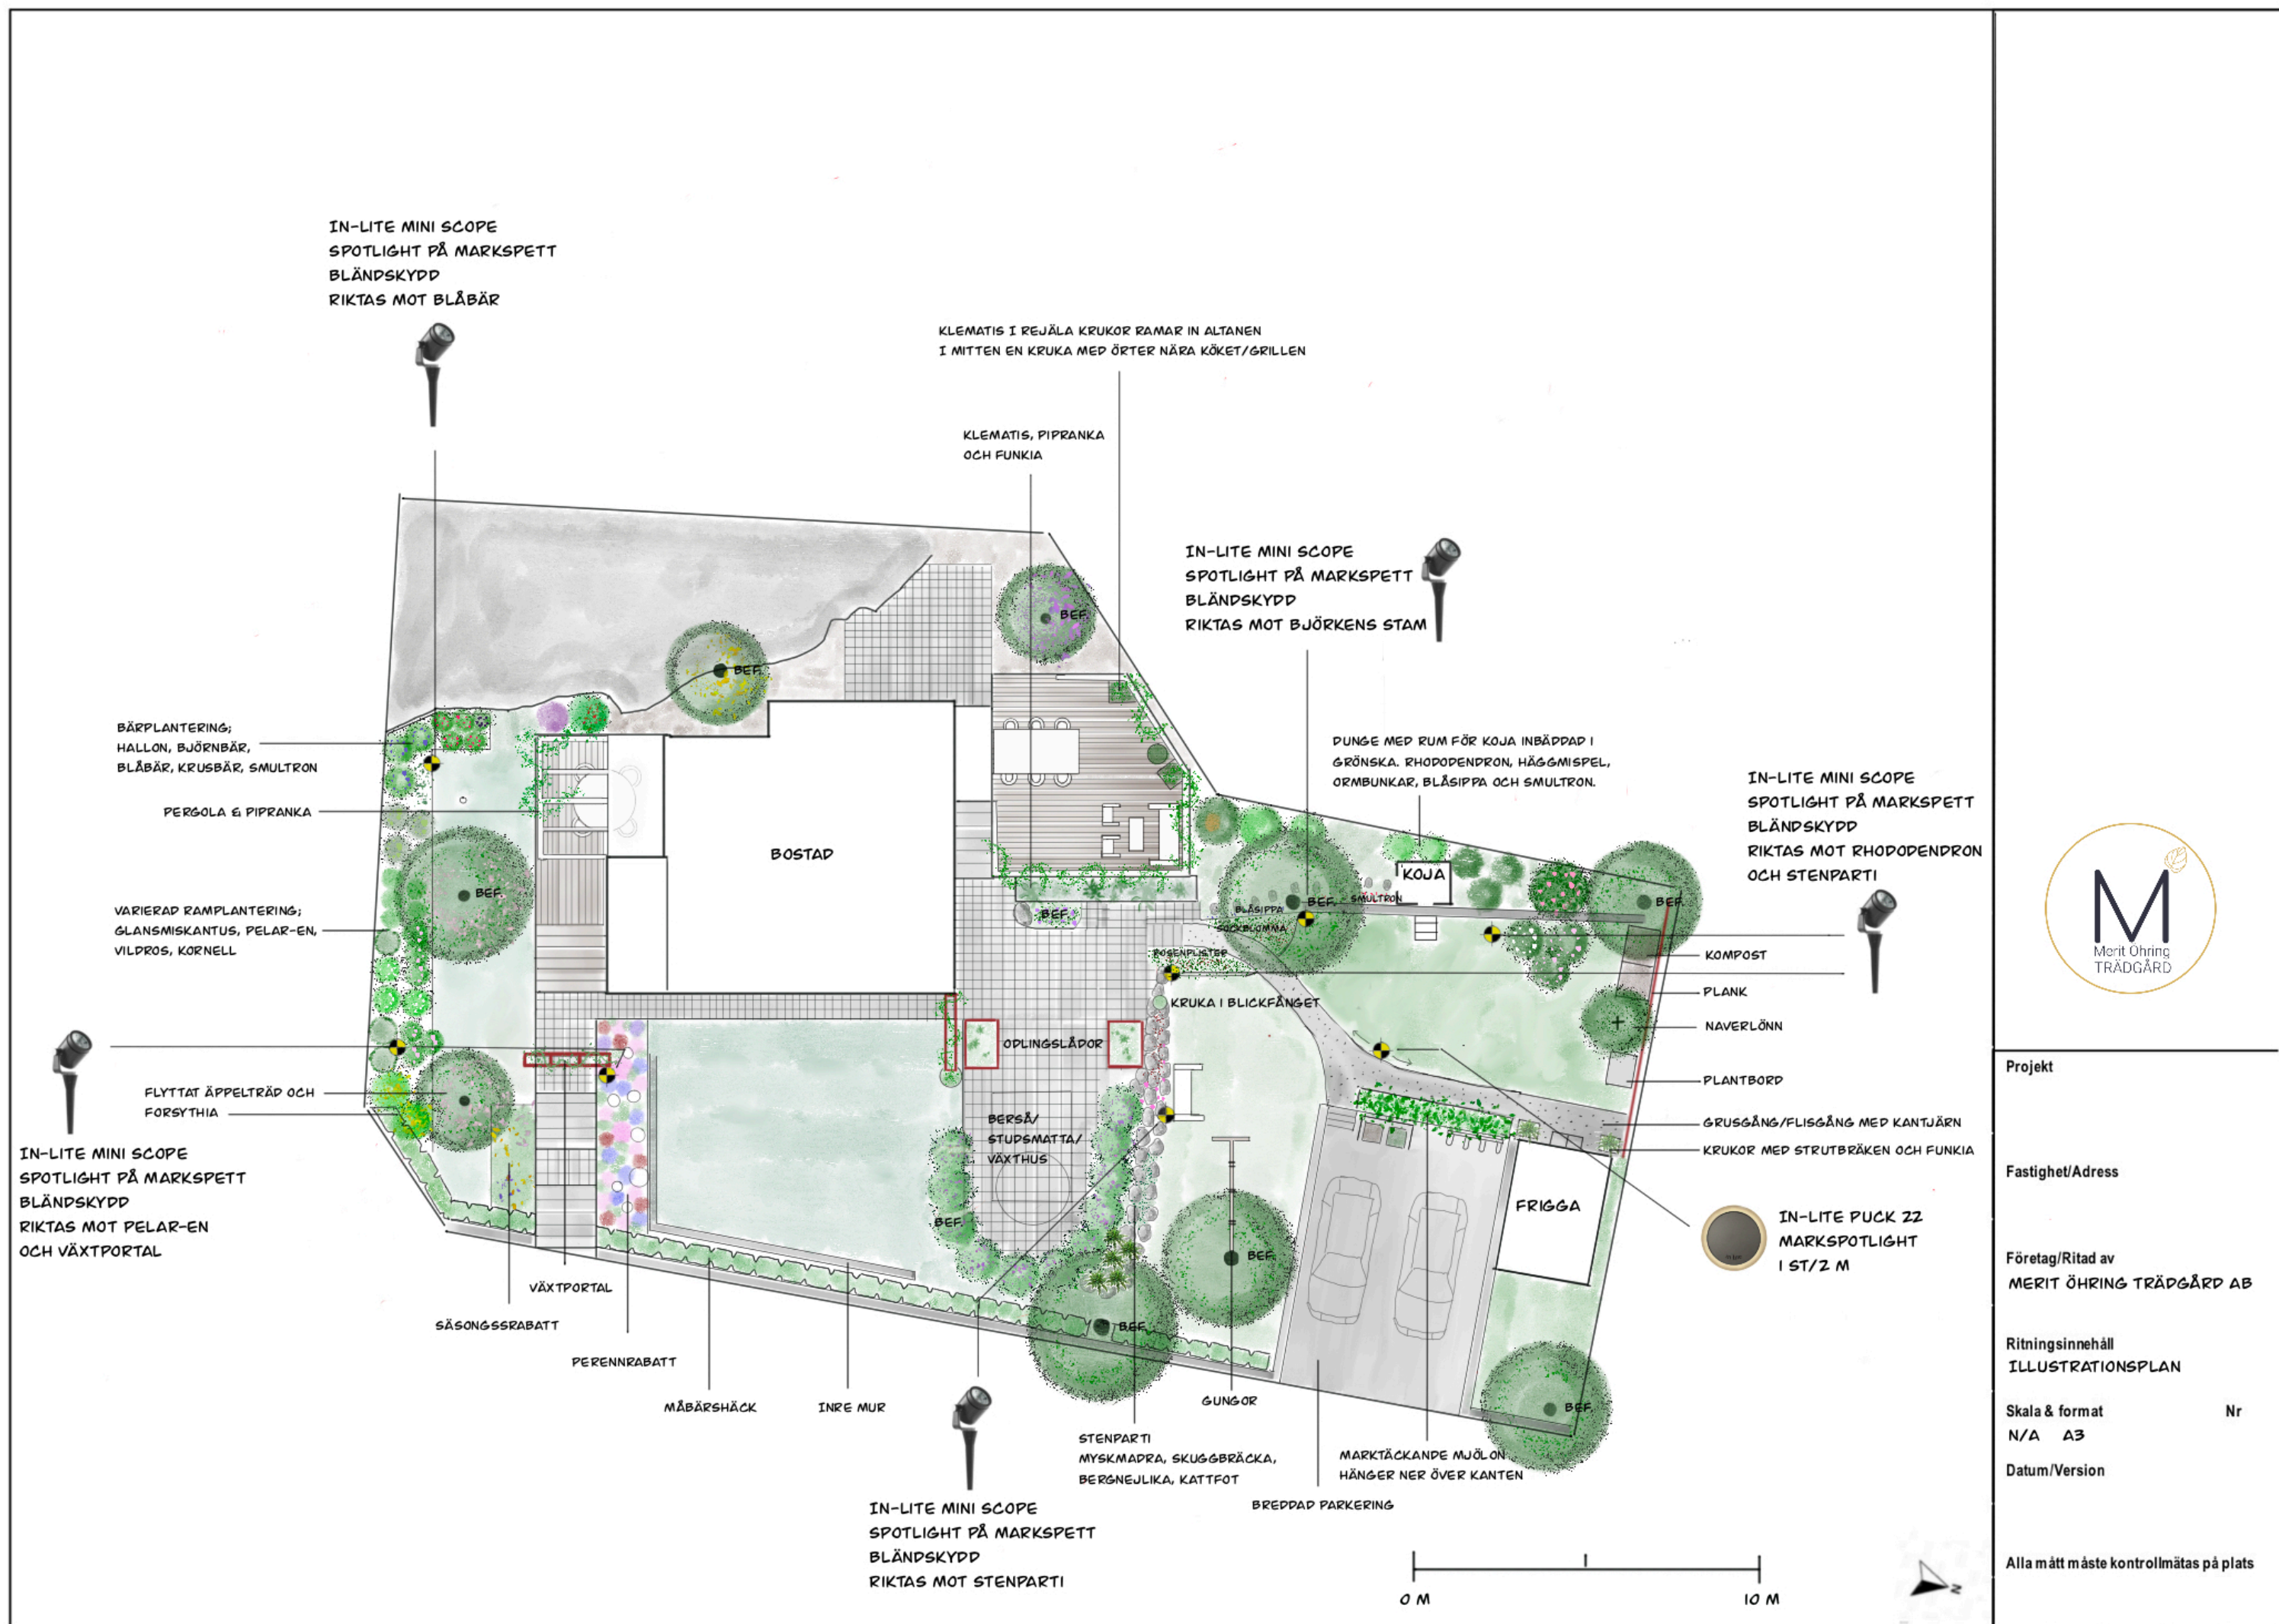

Projekt

Fastighet/Adress

Företag/Ritad av
MERIT ÖHRING TRÄDGÅRD AB

Ritningsinnehåll
ILLUSTRATIONSPLAN

Skala & format
N/A A3

Datum/Version

Nr

Alla mått måste kontrollmätas på plats



För anläggning och plantering se:
MPP översikt
Detaljritning D1-D4
Konstruktionskiss K1-K3
Sektionsritning SA-SC
Planteringsplan + detaljritningar
Belysningsplan
Materiallista
Växtlista

Projekt

Fastighet/Adress

Företag/Ritad av
MERIT ÖHRING TRÄDGÅRD AB
TFN 079 079 43 29

Ritningsinnehåll
ILLUSTRATIONSPLAN

Skala & format
1:200, A3, FÄRG

Nr
3

Datum/Version

Alla mått måste kontrollmätas på plats